


PLANTA BAJA

SUPERFICIES CONSTRUIDAS REALES

VIVIENDA PLANTA SOTANO	112.19 m ²
VIVIENDA PLANTA BAJA	132.88 m ²
TOTAL VIVIENDA:	245.07 m²
PORCHE 100%	10.36 m ²
TERRAZA CUBIERTA 100%	14.72 m ²
TOTAL TERRAZAS CUBIERTAS:	25.08 m²
BABACOA 100%	44.00 m ²
TOTAL CONSTRUIDO:	314.15 m²


SUPERFICIES ÚTILES

PLANTA SOTANO	92.56 m ²
PLANTA BAJA	106.86 m ²
TOTAL SUPERFICIE ÚTIL:	198.42 m²
TERRAZAS DESCUBIERTAS	18.10 m ²
PISCINA (LAMINA DE AGUA)	32.00 m ²

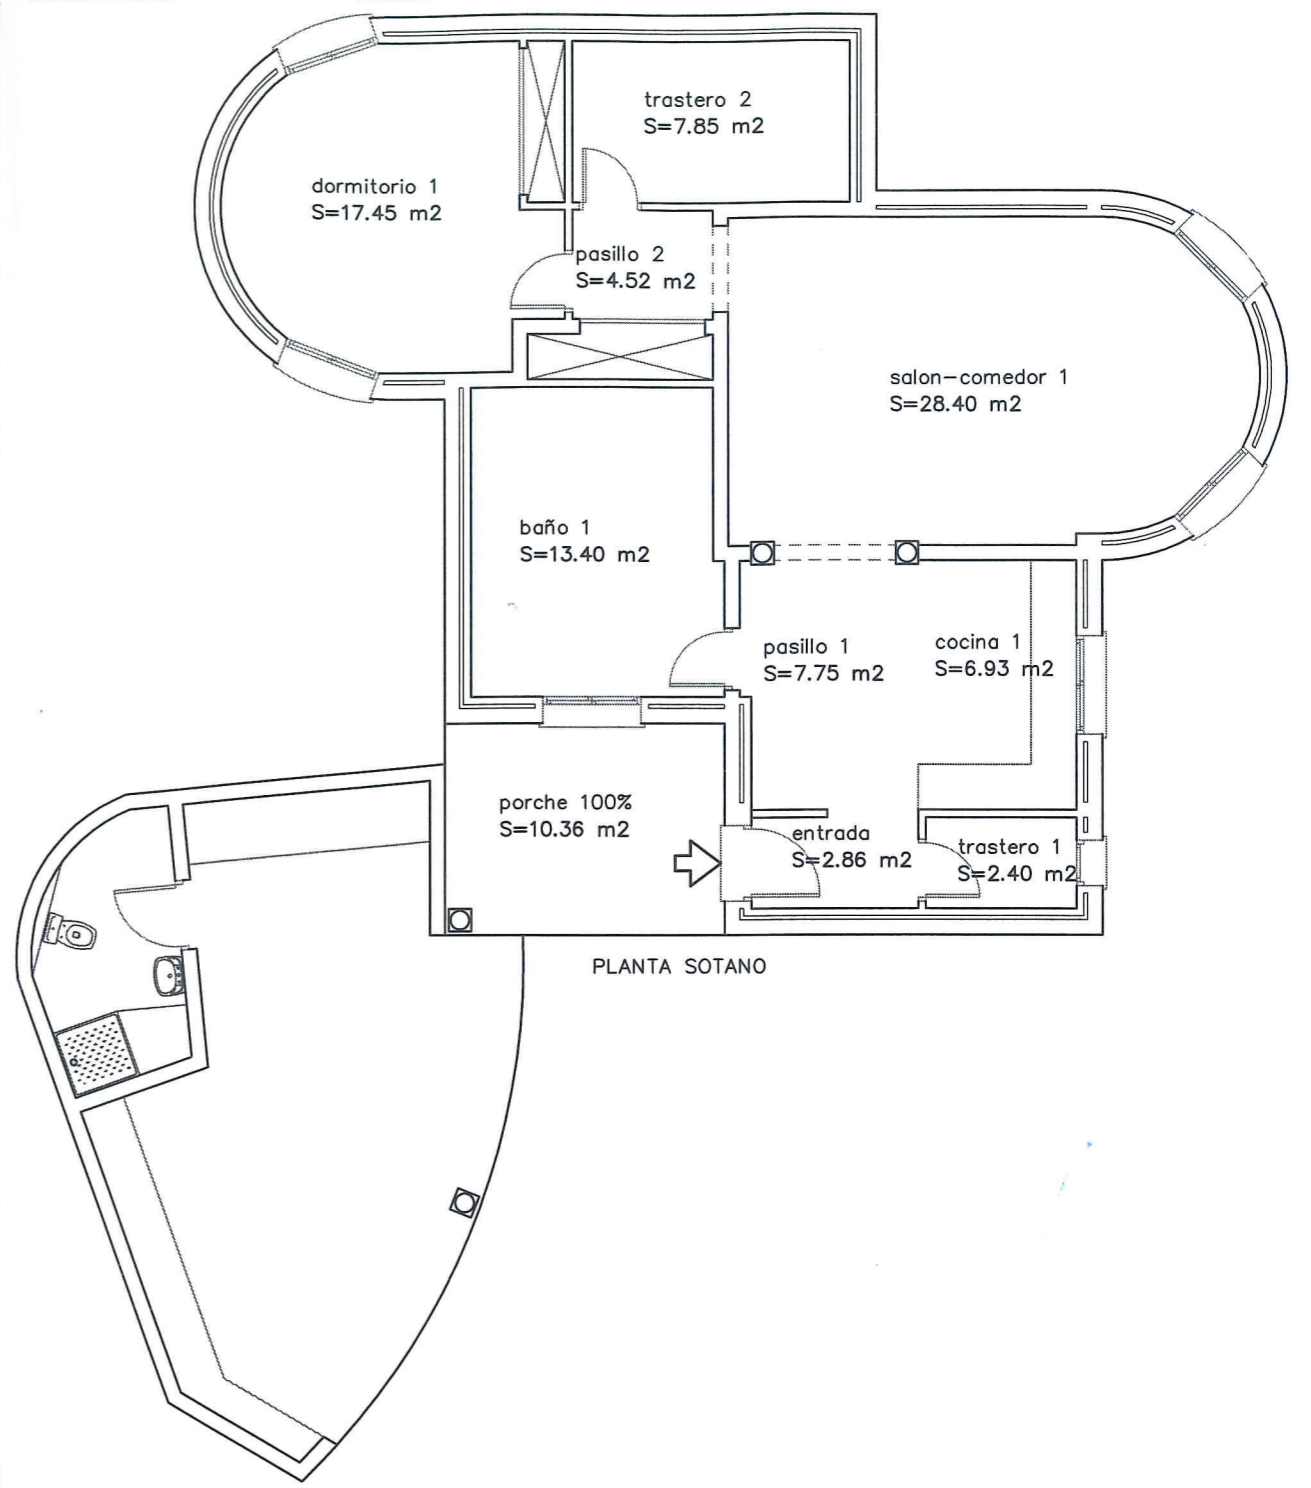

PLANTA SOTANO

LISARDO RODRIGUEZ
arquitecto

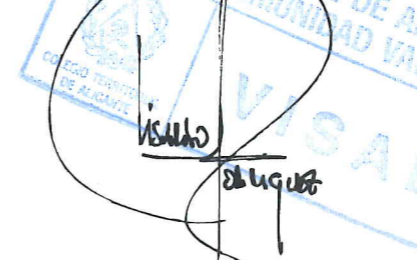

Telefono - Fax: 96 642-07 78
Av. de Valencia, 38 - Entlo. Pta. 8
03700 - DENIA

LEVANTAMIENTO DE PLANOS DE
VIVIENDA UNIFAMILIAR AISLADA
Ref. Cat.: 0701507BD5000S0001PT
CAMÍ DEL CORRAL DE CALAFAT, 93
T.M. DE DENIA

Promotor
PER NÖRGAARD AVLSKRL - X-1006849-R

Plano
**DISTRIBUCION POR ESTANCIAS
Y SUPERFICIES**

Fecha: 03 - 2.007
Fecha modificado: 12/03/07
Escala: 1/100
Plano: **2**