


PLANTA BAJA DE DISTRIBUCIÓN Y MOBILIARIO TIPO-A-EG/98-

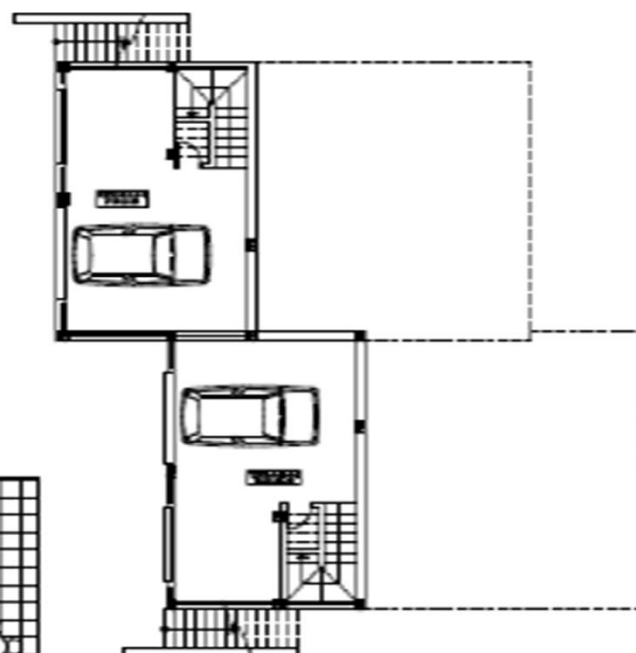

PLANTA DE GARAJE DE DISTRIBUCIÓN Y MOBILIARIO TIPO-A-E-1/98-

PROYECTO BÚRDO Y DISTRIBUCIÓN DE CATORCE VIVIENDAS TIPO-A	
PROYECTANTE ESTUDIO ARQUITECTÓNICO	
PLAN PLANTA DE GARAJE Y BAJA DE DISTRIBUCIÓN Y MOBILIARIO TIPO-A	ESCALA 1:50
FECHA 15/05/98	PROYECTANTE ESTUDIO ARQUITECTÓNICO

