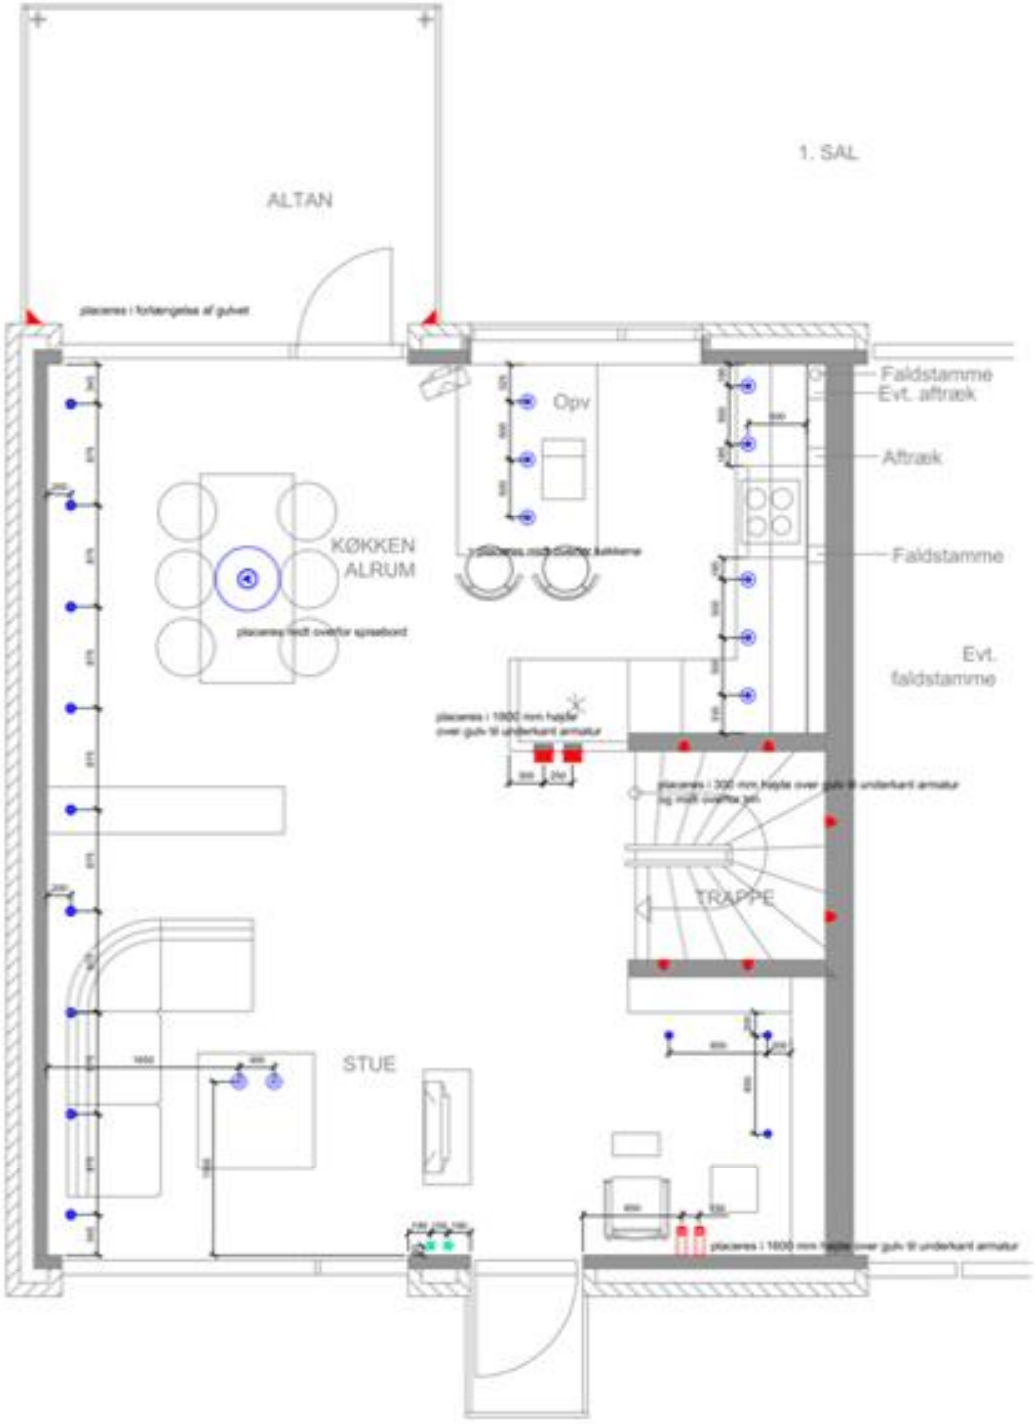

- H20 s - frosted glas - 1 stk
- cilindro pl15 - polished aluminium - 9 stk
- m1 45° piccolo - white - 6 stk
- bamboo - 1 stk
- cilindro pl20 - polished aluminium - 8 stk
- cilindro pl40 - polished aluminium - 2 stk
- m4 comfort aluminium square bezel - 2 stk
- cornice wall - 2 stk
- net 24 parete - polished stainless steel - 2 stk
- vela - white - 2 stk
- m2 dn55 - white - 3 stk

titel/'titel: **Havnehus - Skakkes Holm 76 H**
projekt/'project: **Belysning**
tegning/'view: **Belysningsplan - 1. sal**
sted/'place: **Grenaa DK**
arkitekt/'architects: **_**
kunde/'customer: **Peter Laursen**
dato/'date: **13.12.04**
skala/'scale: **1:50**
tegn. nr./'drawing no.: **HHG 011**
kommentarer/'notes: **_**

TAGETAGE

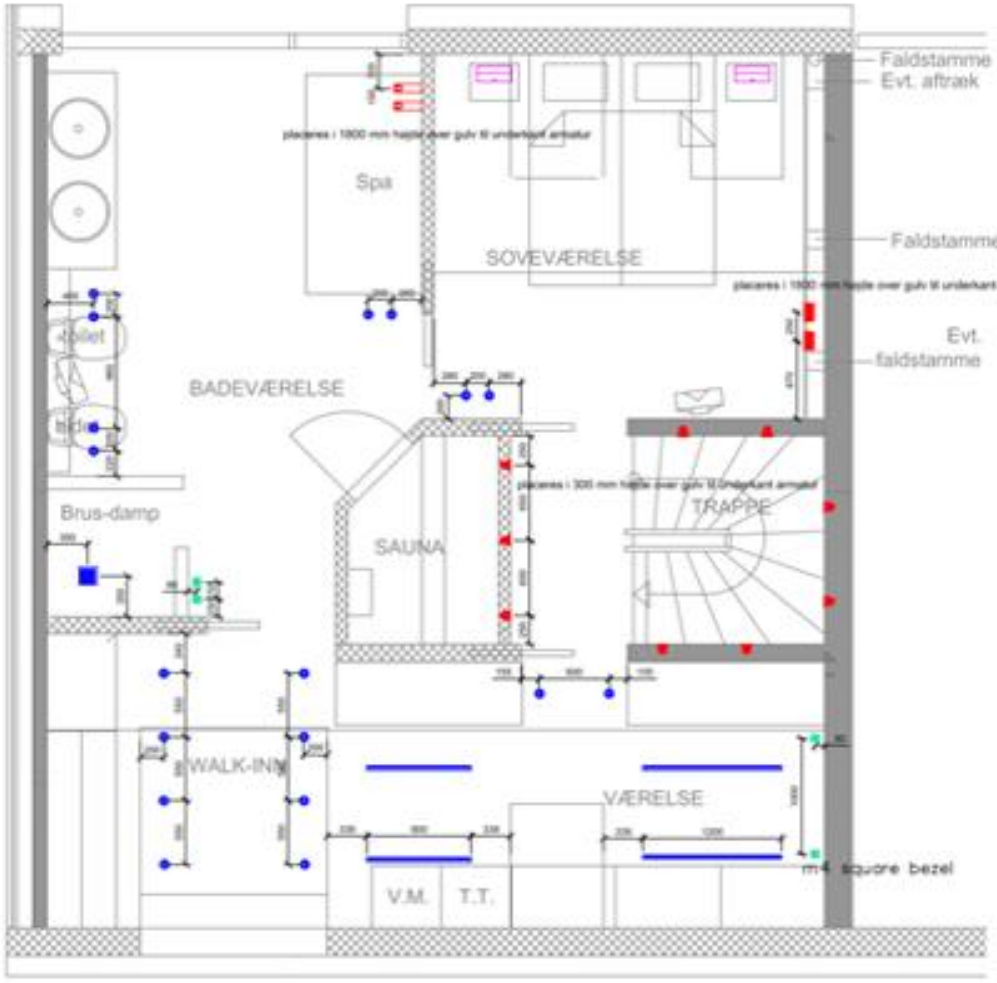

- m1 medio - white - 2 stk
- m1 45° piccolo - white - 3 stk
- net 24 parete - white - 2 stk
- m4 aluminium spuare bezel - 4 stk
- cubo doccia - 1 stk
- maria - polished and satined stainless steel - 2 stk
- m2 dn70 - 18 stk
- c1 21W - 2 stk
- c1 28W - 2 stk

titel/title: **Havnehus - Skakkes Holm 76 H**
projekt/project: **Belysning**
tegning/view: **Belysningsplan - 2. sal**
sted/place: **Grenaa DK**
arkitekt/architect: **-**
kunde/customer: **Peter Laursen**
dato/date: **19.04.05**
skala/scale: **1:50**
tegn. nr./drawing no.: **HHG 013-6**
kommentarer/notes: **-**

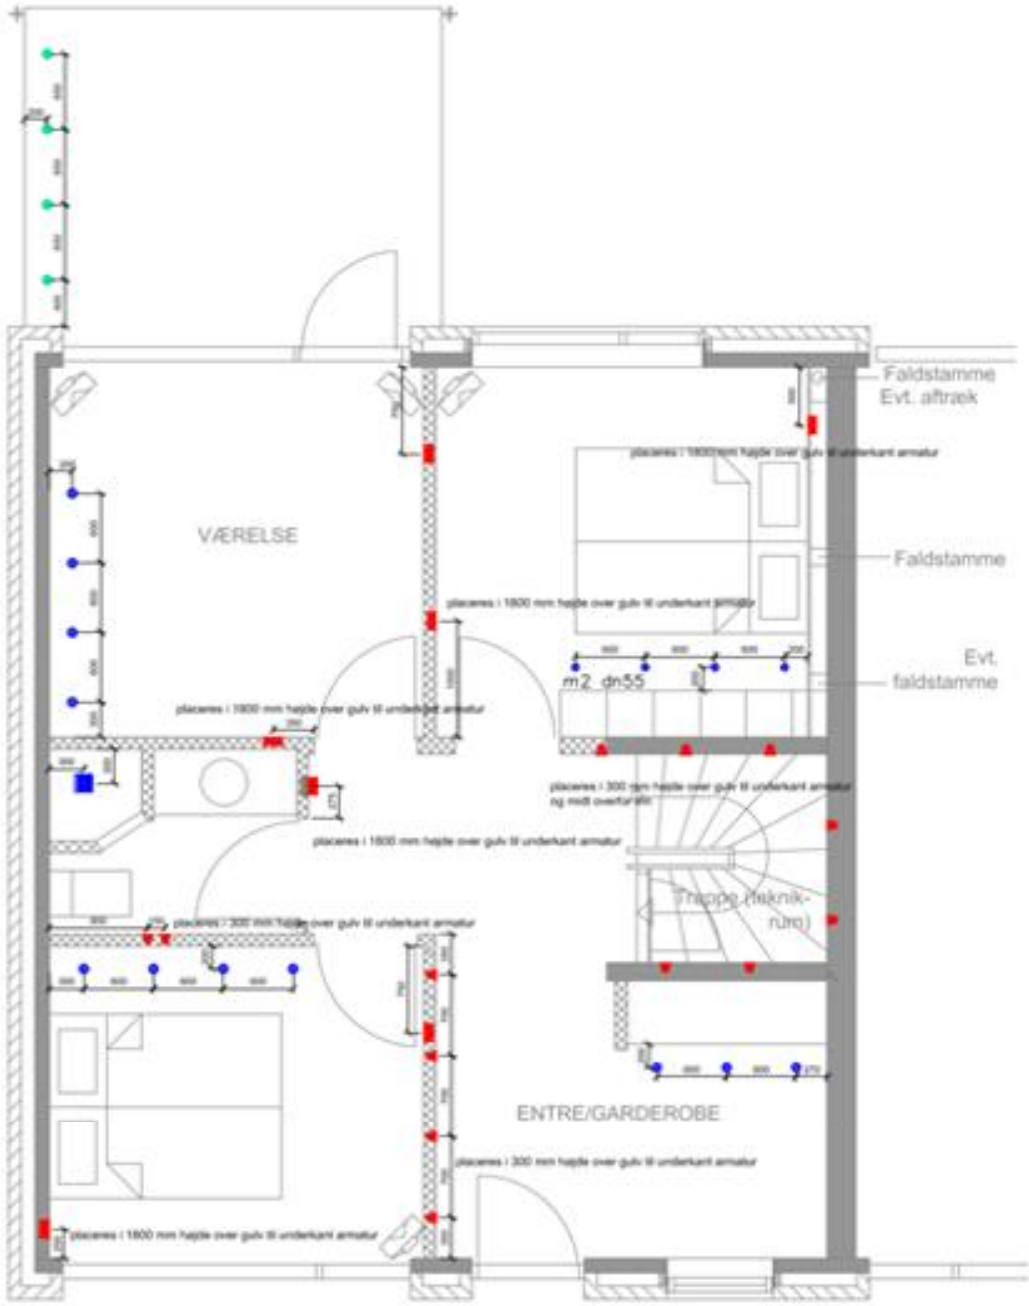

- cilindro pl15 - polished aluminium - 8 stk
- m1 45° piccolo - white - 13 stk
- vela - white - 1 stk
- m1 medio - white - 6 stk
- cubo doccia - 1 stk
- m4 comfort aluminium round bezel - 4 stk
- m2 dn55 - white - 4 stk
- m2 dn70 - white - 3 stk

titel/title: **Havnehus - Skakkes Holm 76 H**
projekt/project: **Belysning**
tegning/view: **Belysningsplan - Stueetage**
sted/place: **Grenaa DK**
arkitekt/architect: **-**
kunde/customer: **Peter Laursen**
dato/date: **13.12.04**
skala/scale: **1:50**
tegn. nr./drawing no.: **HHG 010**
kommentarer/notes: **-**