



Boligtype A - Stue



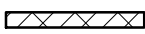


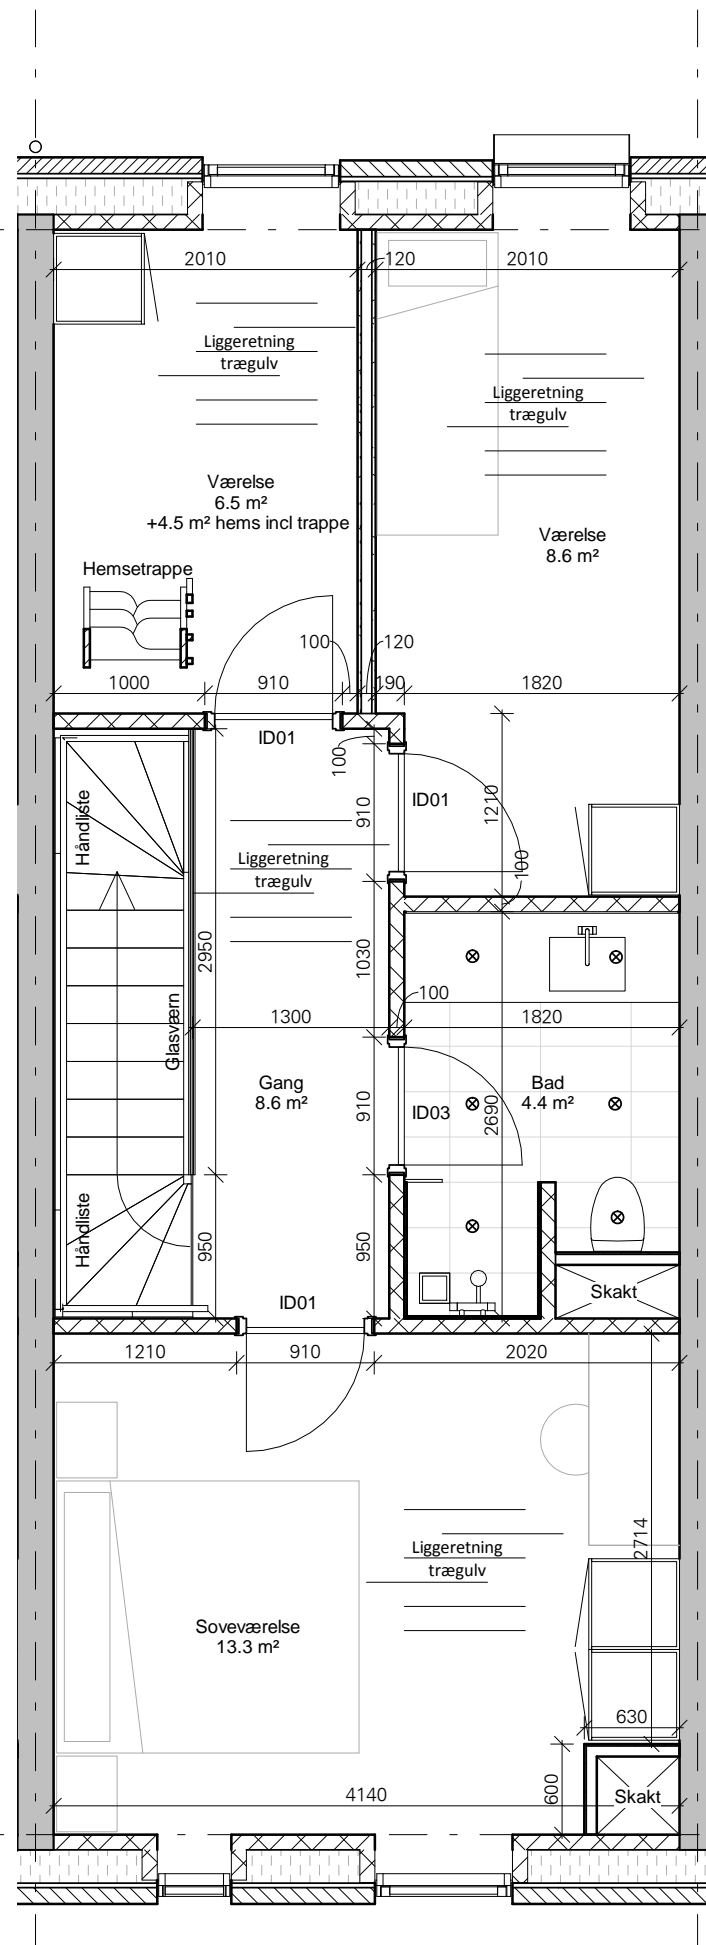



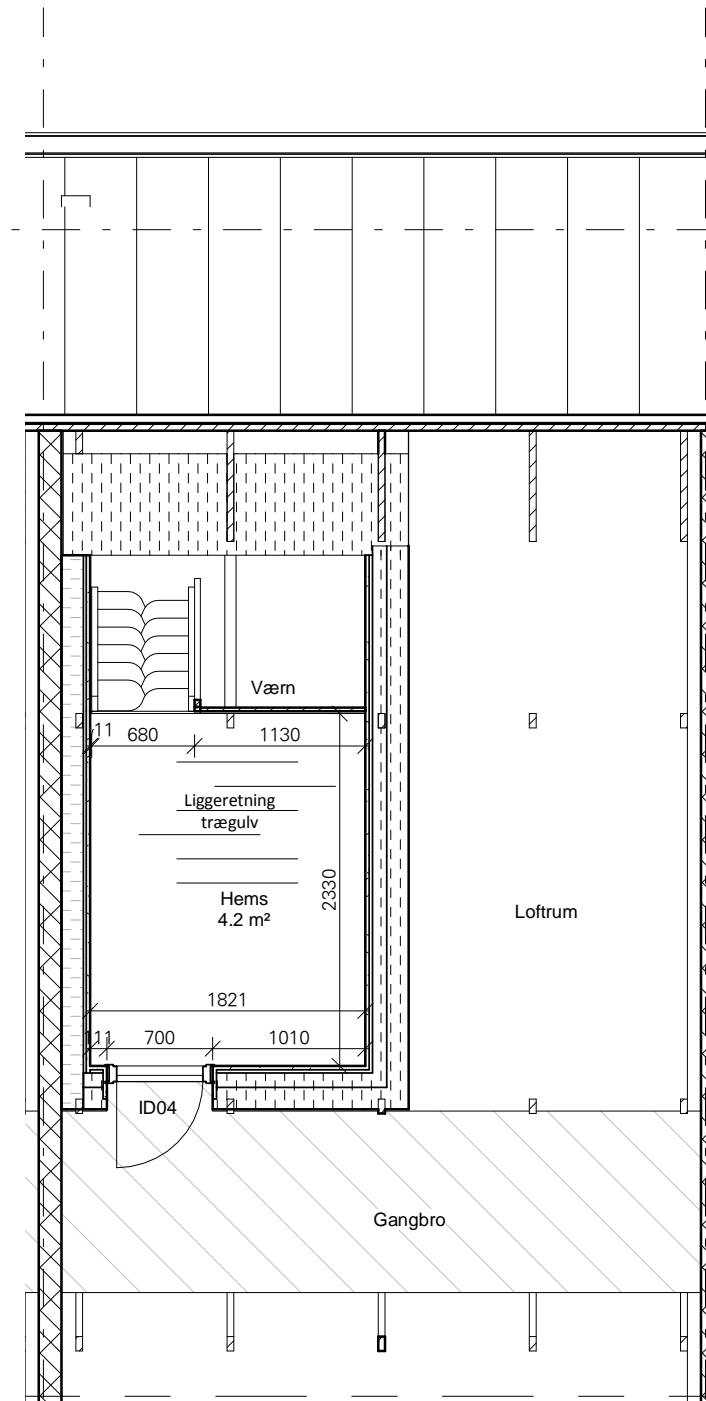


Boligtype A - 1. sal

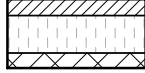

Boligtype A - 2. sal

Signaturforklaring:

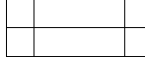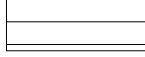 -  (213)001 - Tegldervæg (MU)  
Tegldervæg med porebetonbagmur
-  (223)001 - Indv. lejlighedsskel (MU)  
Silkablokke - Brandseksionssvæg, føres tæt til UK. tag
-  (223)002 - Indv. porebeton (MU)
-  (224)001 - Indv. gipskört (TØ)
-  (224)002 - Indv. gipsvæg (TØ)
-  (351)001 - Nedhængt gipsloft (TØ)  
Lofthøjde = 2300 mm
-  Angiver teknikkakt
-  Angiver omfang af klinkegulv (MU)
-  Angiver omfang af trægulv (TØ)
-  Angiver placering af spots
- ID01 Angiver dønummer

**NOTE:**

For rumnummer henvises der til etageplaner.

Indretning og målsætning af toilet/bad samt byrggers, se bygningsdelstegninger.

Indretning og målsætning af køkken, se køkkenoversigt.

Alle trægulve afbrydes i døråbning. Der udføres rustfri stålskinne under dørblad samt ved overgang mellem trægulv og klinker.


**BEMÆRK:**


Facadeudformning incl. placering af vinduer/døre varierer afhængig af boligtypens placering, se plan- og facadetegninger.

**NETTO AREAL:**

Gulvareal i lysninger ved døre og vinduer er ikke medtaget i beregningen af netto rumareal.

Målestok 1:1 Koter er angivet i meter - mål er angivet i mm

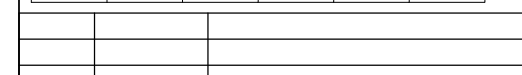

Bygning 1	Bygning 2	Bygning 3	Bygning 4	Nord
A	A	A	A	
A	A	A	A	
A	A	A	A	
A	A	A	A	
A	A	A	A	
A	A	B	B	
A	A	B	B	

Rev. Rev. dato Revision omfatter

Projekt: Skovkvarteret

Bygherre: Skovkvarteret Holding Aps

Totalentreprenør: Byggefirmaet Knudsgaard A/S

Arkitekt: Arkitema Architects

Tegn. nr. 1.150 Rev.

Emne Boligtype A

Sagsnr. 15080 Fase Hovedprojekt

Dato 30.08.2018 Format A3

Mål 1:50 Udf. HESC Kont. MMS Godk. ALMO

**ARKITEMA**  
ARCHITECTS