




Skitseforslag 03-10-2018, JSK

<b>2</b>	Sags nr.:	00 - 000
	Energikl.:	-
Sag:	Lavetten 85, 4100 Ringsted	
Emne:	Plantegning 1	
		Plutovej 1 • 8700 Horsens • 75 62 43 00 • www.miltonhuse.dk
		Type : R100
		Mål : 1 : 75
		Proj : JSK




Skitseforslag 03-10-2018, JSK

	Plutovej 1 • 8700 Horsens • 75 62 43 00 • www.miltonhuse.dk		Sags nr.: 00 - 000
			Energikl.: -
2.1	Sag:	Lavetten 85, 4100 Ringsted	Type : R100
	Emne:	Plantegning 2	Mål : Proj : JSK

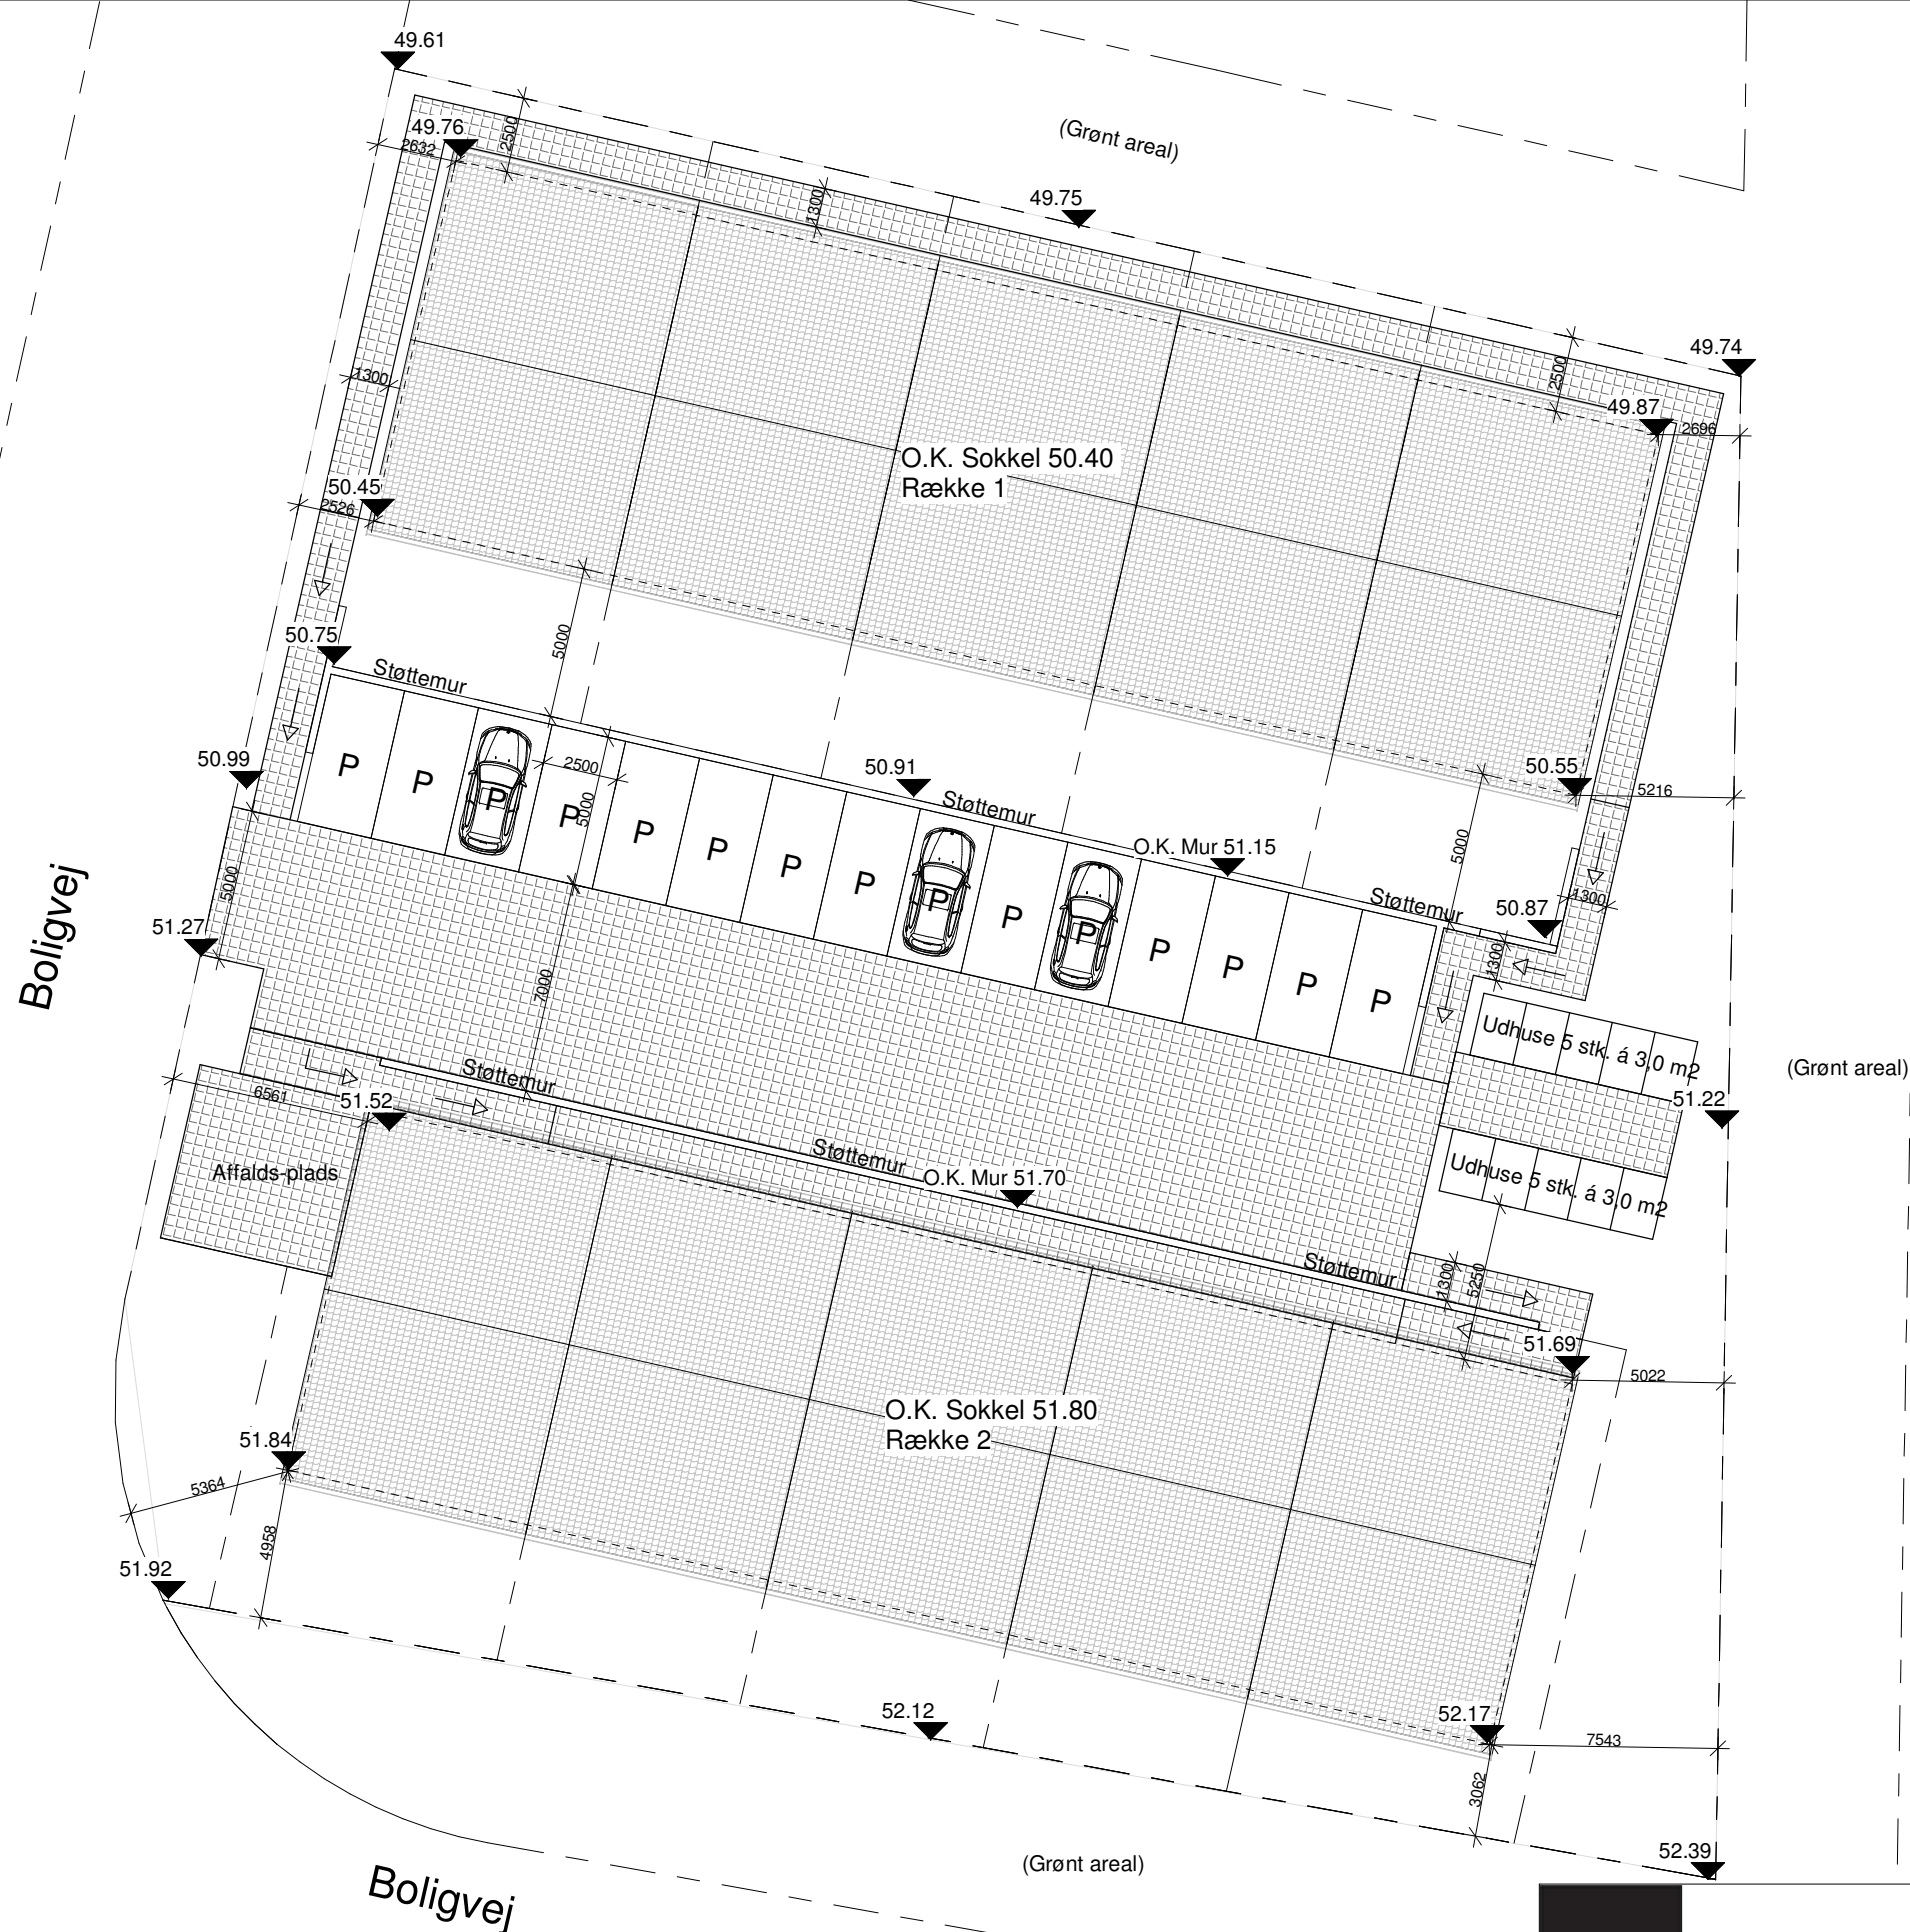

Koter i DVR90  
 Matr. nr.: 1aq, Skt. Jørgensgård, Ringsted Jorder




Grundareal	2522.0 m <sup>2</sup>
Beboelse	1000.0 m <sup>2</sup>
Carport BBR	0.0 m <sup>2</sup>
Redskabsrum BBR	30.0 m <sup>2</sup>
Overdækket terrasse BBR	0.0 m <sup>2</sup>
Bebygget areal	1030.0 m <sup>2</sup>
Beboelse	1000.0 m <sup>2</sup>
Carport / Redskabsrum over 50 m <sup>2</sup>	0.0 m <sup>2</sup>
Brutto etageareal	1000.0 m <sup>2</sup>
Bebyggelsesprocent	39.7%

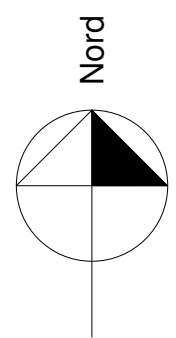

R100


Essen 19, 6000 Kolding  
 www.menzer-kristensen.dk, Tlf: 86297481


Sags log		TEGNER:	JSK
MATR. NR.:	Lavetten 85: 4100 ringsted	ENERGIKLASSE:	2018
BYGHERRE:		TÆTHED:	
EMNE:	Situationsplan	MÅL:	1 : 250
SAG NR.:	00-000	DATO:	24-01-2019

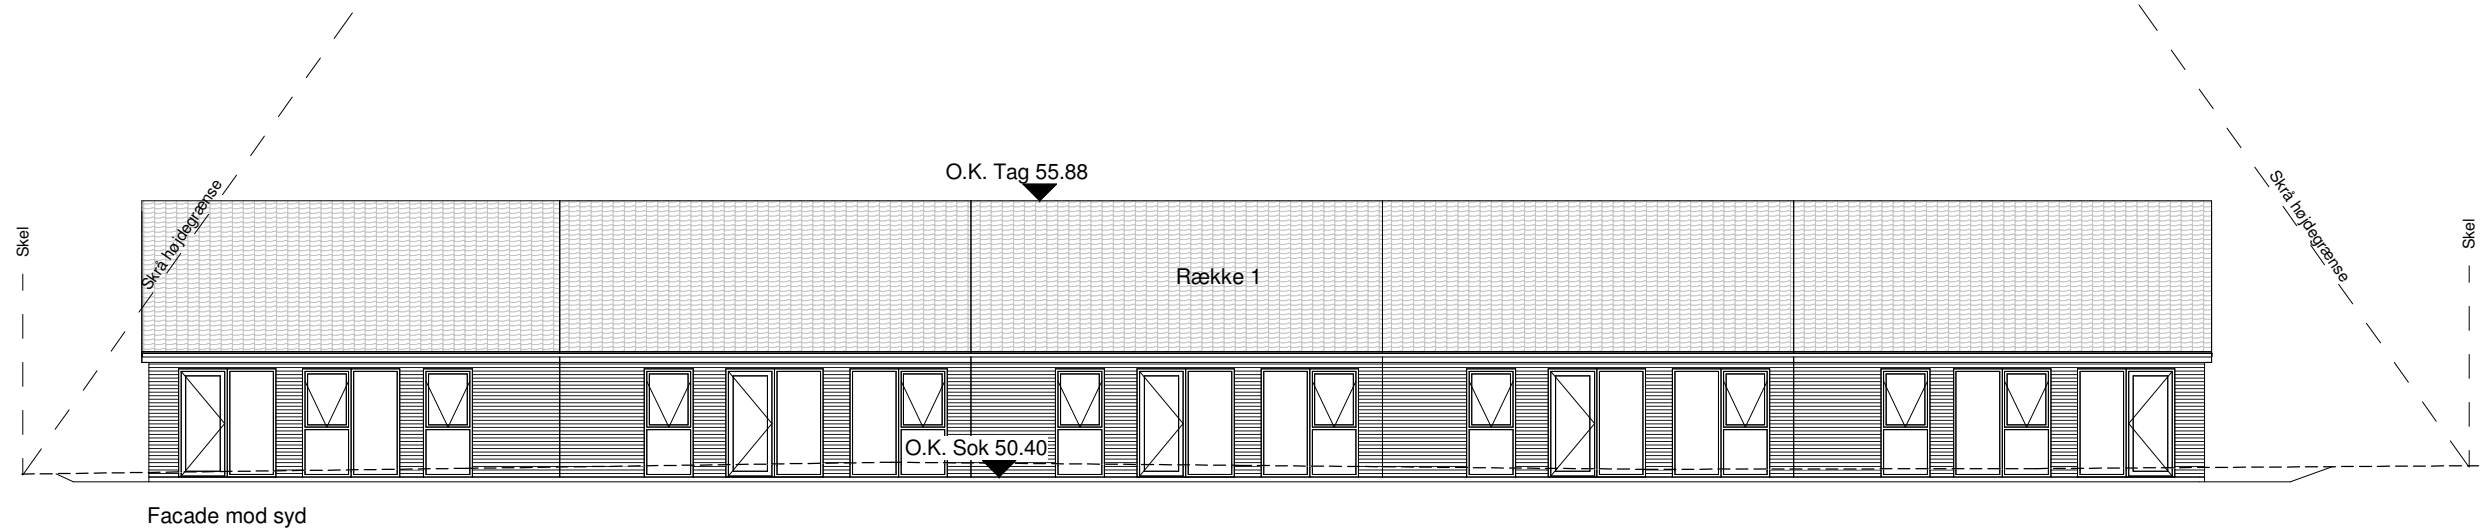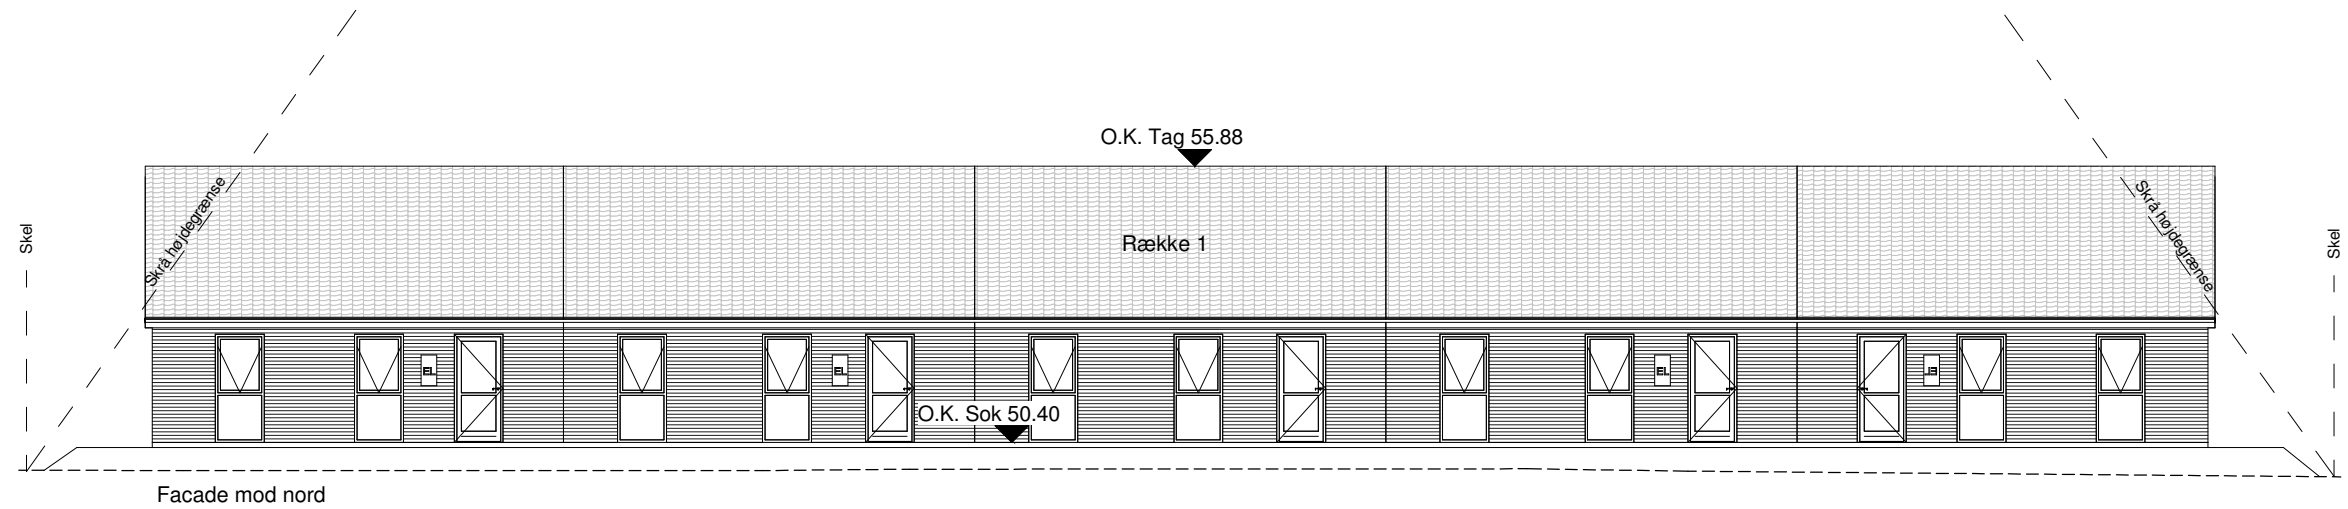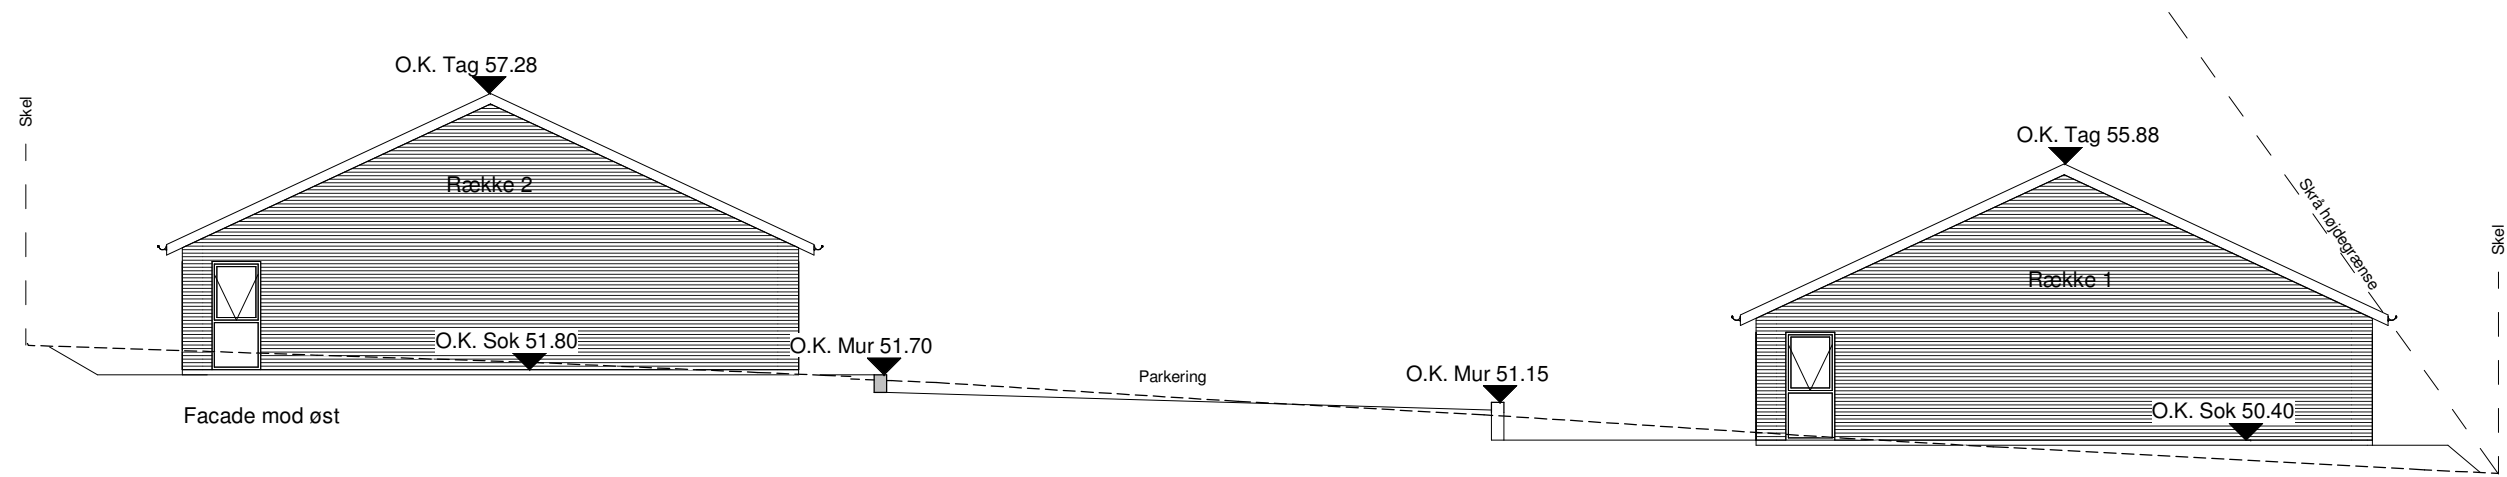


**Signaturforklaring:**

- A.K. Asfalt kote
- D.K. Dækselkote
- O.K. Sok Sokkel
- O.K. Tag Tag
- E. Ter. Eksisterende terræn
- N. Ter. Nyt terræn


	R100	
	Essen 19, 6000 Kolding www.menzer-kristensen.dk, Tlf: 86297481	
Sags log	Lavetten 85, 4100 ringsted	TEGNER: JSK
MATR. NR.:	BYGHERRE:	ENERGIKLASSE: 2018
EMNE: Facader, Række 1	MÅL: 1 : 150	3
SAG NR.: 00-000	DATO: 24-01-2019	

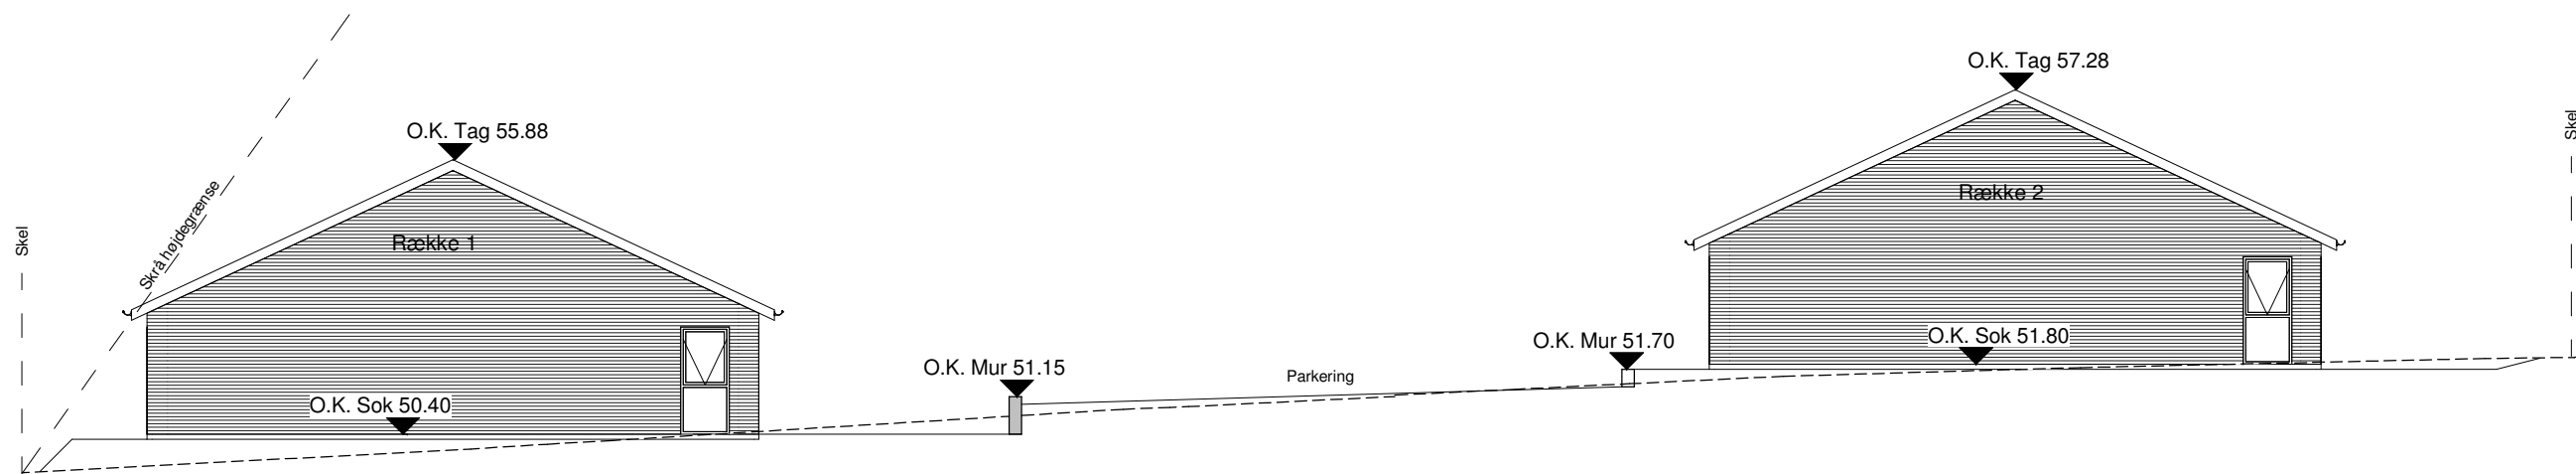

Facade mod vest

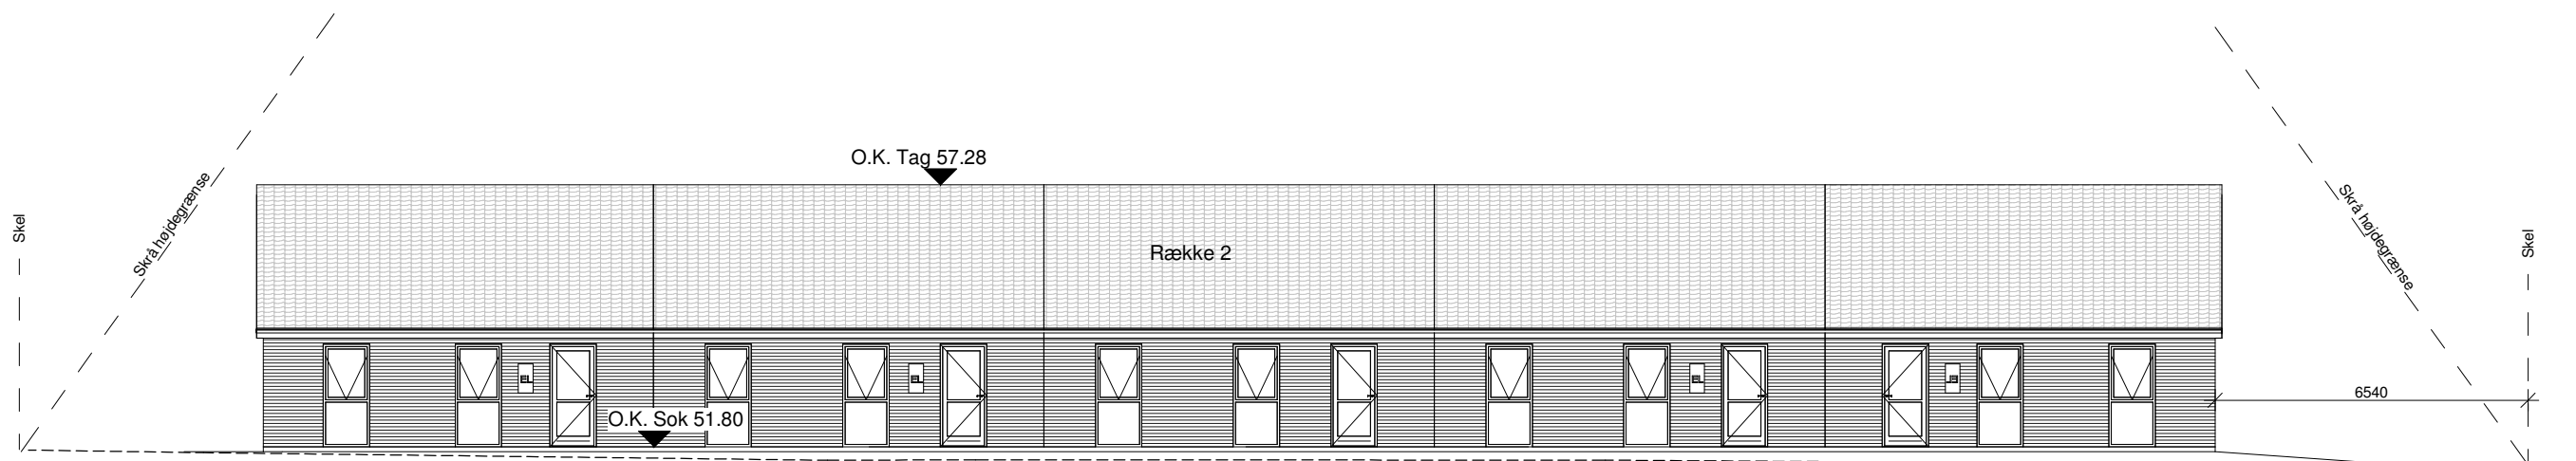


Facade mod nord

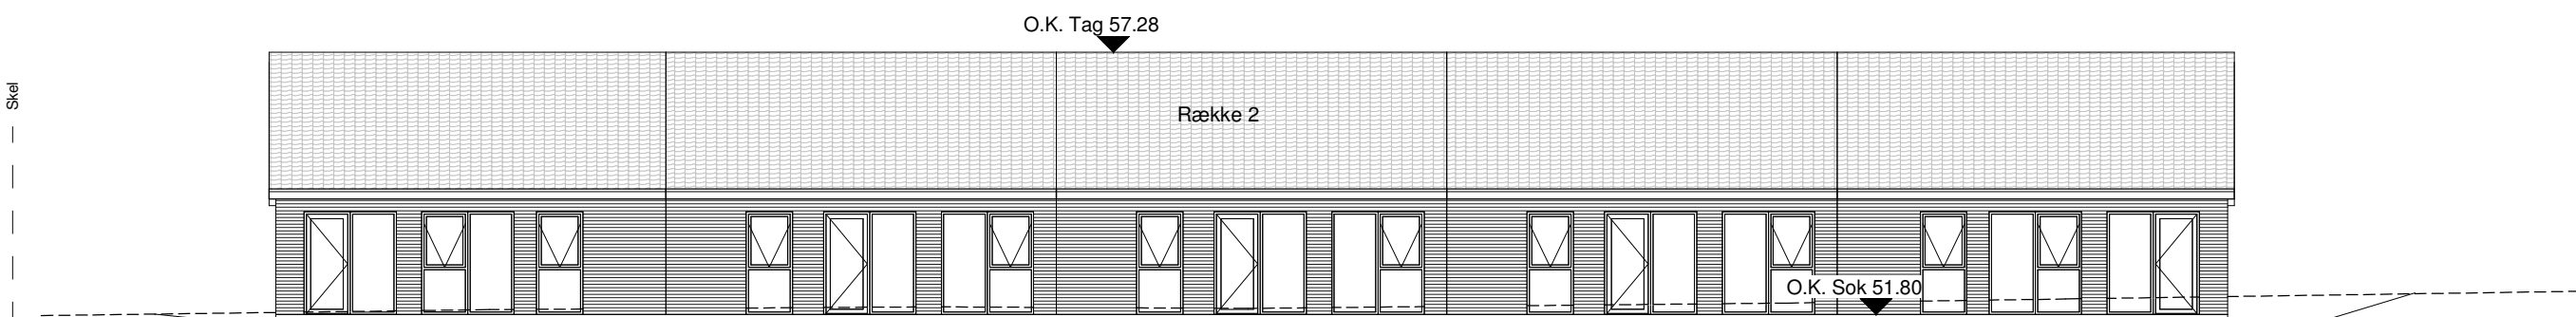

Facade mod syd

**Signaturforklaring:**

- A.K. Asfalt kote
- D.K. Dækselkote
- O.K. Sok Sokkel
- O.K. Tag Tag
- E. Ter. Eksisterende terræn
- N. Ter. Nyt terræn

		<b>R100</b>
		Essen 19, 6000 Kolding www.menzer-kristensen.dk, Tlf: 86297481
Sags log		TEGNER: JSK
MATR. NR.:	Lavetten 85, 4100 ringsted	ENERGIKLASSE: 2018
BYGHERRE:		TÆTHED:
EMNE:	Facader, Række 2	MÅL: 1 : 150
SAG NR.:	00-000	DATO: 24-01-2019
		4